ランプ 縦断図

V=1: 100
H=1:1000

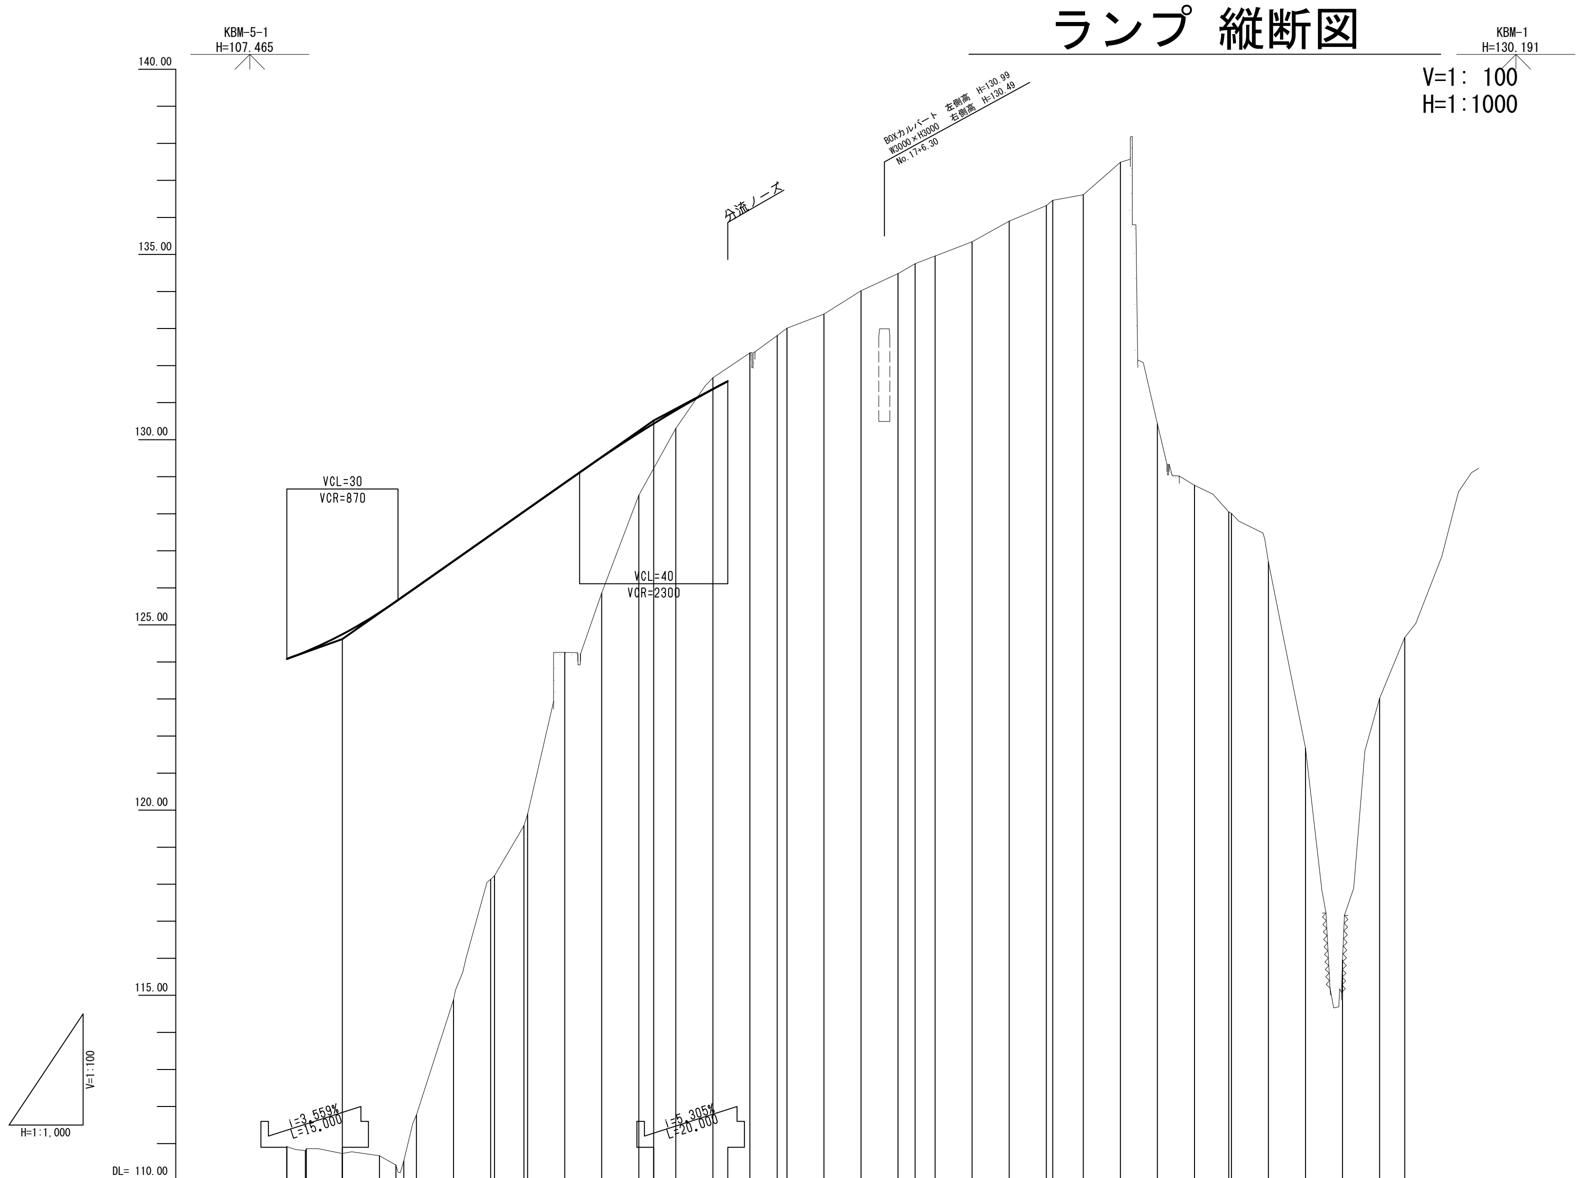

勾配図: 124.084 / 124.618 / i=7.022% L=84.023 / 130.519 / 131.580

測点	追加距離	単距離	地盤高	計画高	盛土高	切土高
No.9+5.000	185.000	0.000	110.92	124.084	13.16	
No.9+10.000	190.000	5.000	110.81	124.277	13.47	
KE5-2 (No.9+10.271)	190.271	0.271	110.86	124.288	13.43	
No.10	200.000	9.729	110.73	124.748	14.02	
No.10+10.000	210.000	10.000	110.67	125.335	14.67	
KA5-2 (No.10+14.432)	214.432	4.432	110.42	125.632	15.21	
KA6-1 (No.10+16.554)	216.554	2.122	110.53	125.781	15.25	
No.11	220.000	3.446	111.77	126.023	14.25	
No.11+10.000	230.000	10.000	114.88	126.725	11.85	
No.12	240.000	10.000	118.13	127.427	9.30	
KE6-1 (No.12+1.054)	241.054	1.054	118.23	127.501	9.27	
KAE6 (No.12+8.991)	248.991	7.937	119.58	128.058	8.48	
No.12+10.000	250.000	1.009	119.89	128.129	8.24	
No.13	260.000	10.000	124.26	128.832	4.57	
No.13+10.000	270.000	10.000	125.86	129.526	3.67	
No.14	280.000	10.000	128.50	130.181	1.68	
				130.433	1.21	
No.14+10.000	290.000	10.000	130.30	130.793	0.49	
No.15	300.000	10.000	131.67	131.363		0.31
				131.580		0.36
No.15+10.000	310.000	10.000	132.34			
KEE6 (No.15+17.391)	317.391	7.391	132.81			
No.16	320.000	2.609	133.01			
No.16+10.000	330.000	10.000	133.39			
No.17	340.000	10.000	134.02			
No.17+10.000	350.000	10.000	134.48			
SP-7 (No.17+14.582)	354.582	4.582	134.75			
No.18	360.000	5.418	134.96			
No.18+10.000	370.000	10.000	135.34			
No.19	380.000	10.000	135.90			
No.19+10.000	390.000	10.000	136.32			
EC-7 (No.19+11.772)	391.772	1.772	136.46			
No.20	400.000	8.228	136.61			
No.20+10.000	410.000	10.000	137.49			
No.21	420.000	10.000	130.43			
No.21+10.000	430.000	10.000	128.77			
SP-8 (No.21+19.272)	439.272	9.272	128.05			
No.22	440.000	0.728	128.01			
No.22+10.000	450.000	10.000	126.70			
No.23	460.000	10.000	121.67			
No.23+10.000	470.000	10.000	115.95			
No.24	480.000	10.000	123.02			
No.24+6.772	486.772	6.772	124.66			

曲率図:
IP-5 IA= 26-41-22 R = -37.250 LC= 5.271
L=24.161 A=-30.000 L=2.122 L=24.500 A=35.000
IP-6 IA= 64-17-00 R = 50.000 LC= 7.938
L=68.400 A=-60.000
IP-7 IA= 4-15-42 R =1000.000 CL= 74.381 TL= 37.207 SL= 0.692
IP-8 IA= 1-05-19 R =-5000.000 CL= 95.000 TL= 47.501 SL= 0.226

片勾配摺付図: 10.000 10.000 / 10.000 10.000 / 0.000 0.000 / 9.000 9.000 / 9.000 9.000 / 4.780 4.780

拡幅摺付図: 1.250 / 1.250 / 0.000 0.000 / 1.000 / 1.000 / 0.000